


DETAL A  
MOCOWANIE KĄTOWNIKÓW  
DO KONSTRUKCJI  
SŁUPA PYLONU

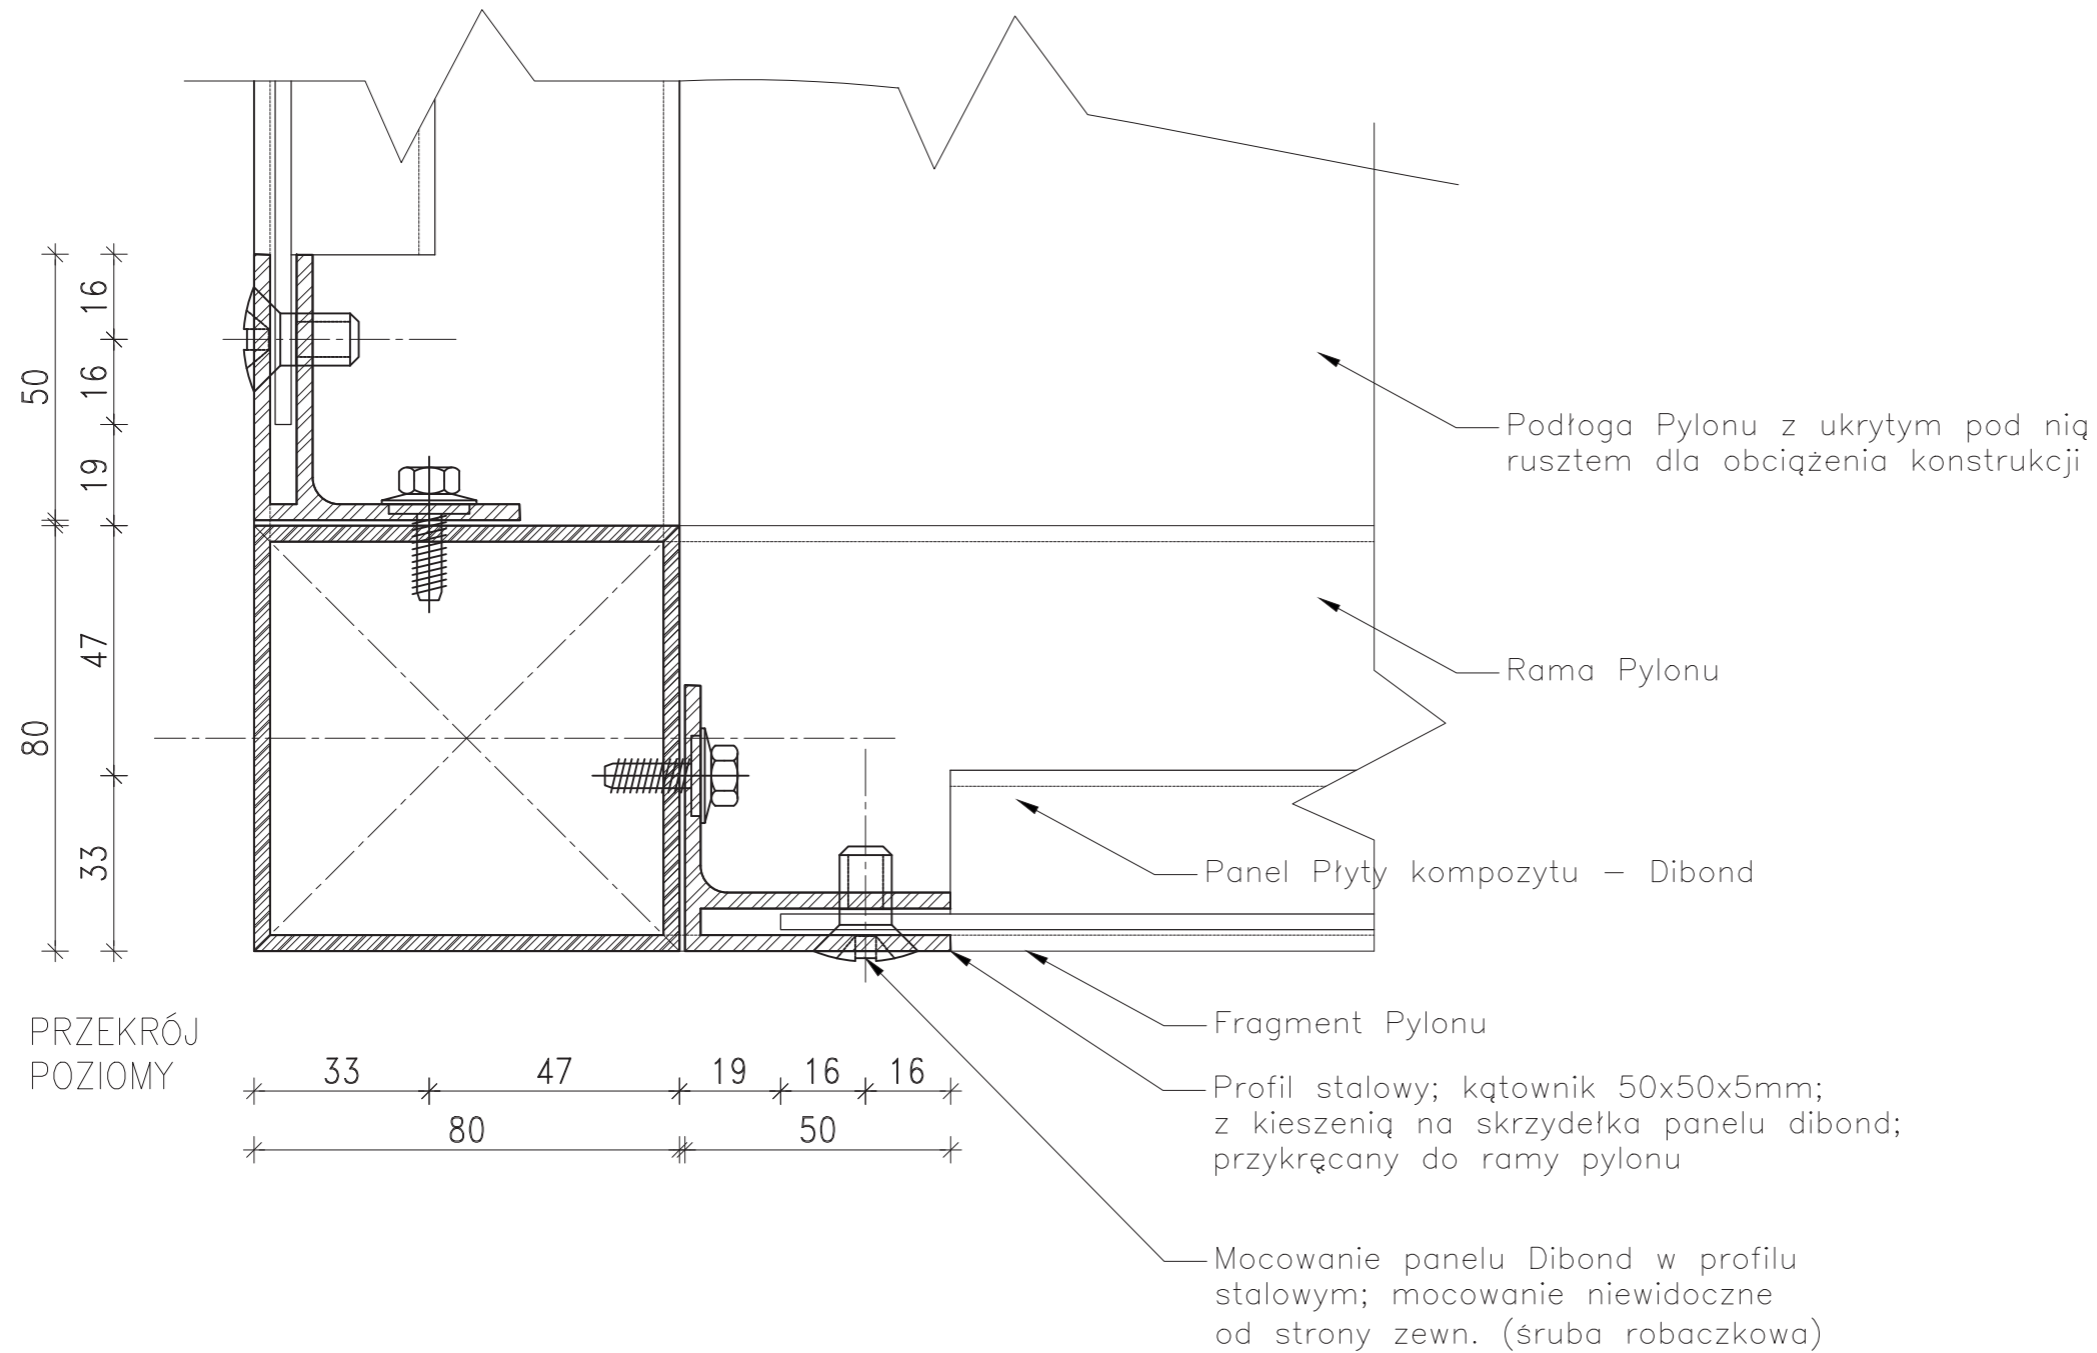

KŁAPUTPROJECT 

INWESTOR	Dom Spotkań z Historią ul. Karowa 20, 00-324 Warszawa
TEMAT	Projekt systemu plenerowego
PROJEKTANT	KŁAPUT PROJECT 02-032 Warszawa, ul. Filtrowa 16/2 tel./fax +48 22 8252561
DATA	grudzień 2018