


DETAL B – MOCOWANIE ROZETY DO SŁUPA KONST. PYLONU  
 PYLON o wym.: wys.480cm, dt.220cm, szer.220cm – sztuk 15  
 ROZETA – sztuk 30  
 RURA – sztuk 15

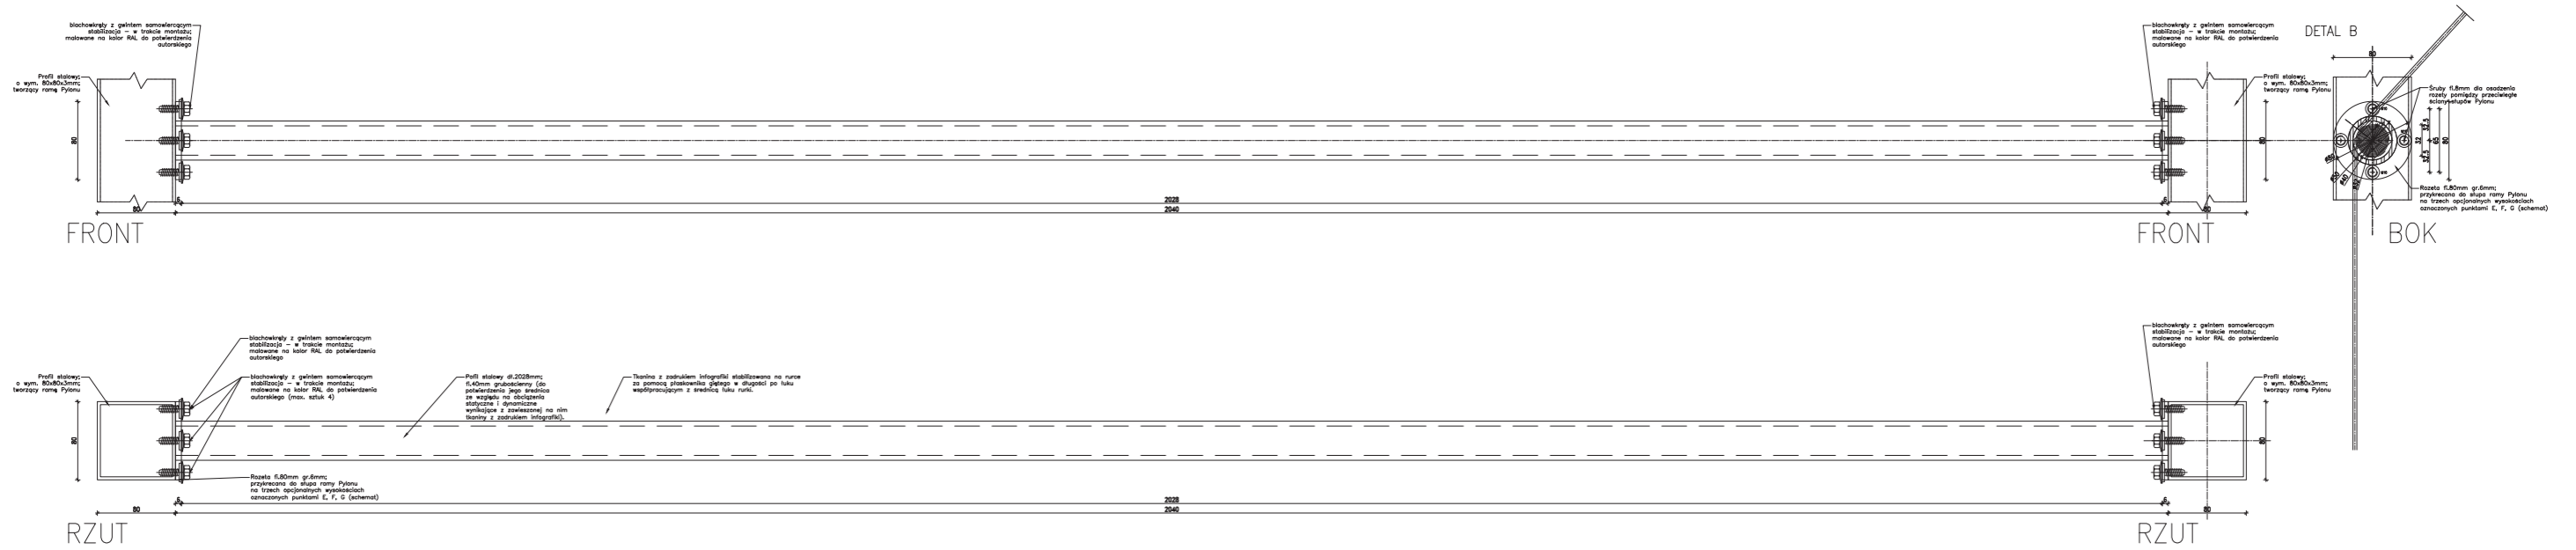

INWESTOR	Dom Spotkań z Historią ul. Karowa 20, 00-324 Warszawa
TEMAT	Projekt systemu plenerowego
PROJEKTANT	KŁAPUT PROJECT 02-032 Warszawa, ul. Filtrowa 16/2 tel./fax +48 22 8252561
DATA	grudzień 2018