


Podłoga pylonu z obciążeniem na ruszcie konstrukcji z profili stalowych

WARIANT C

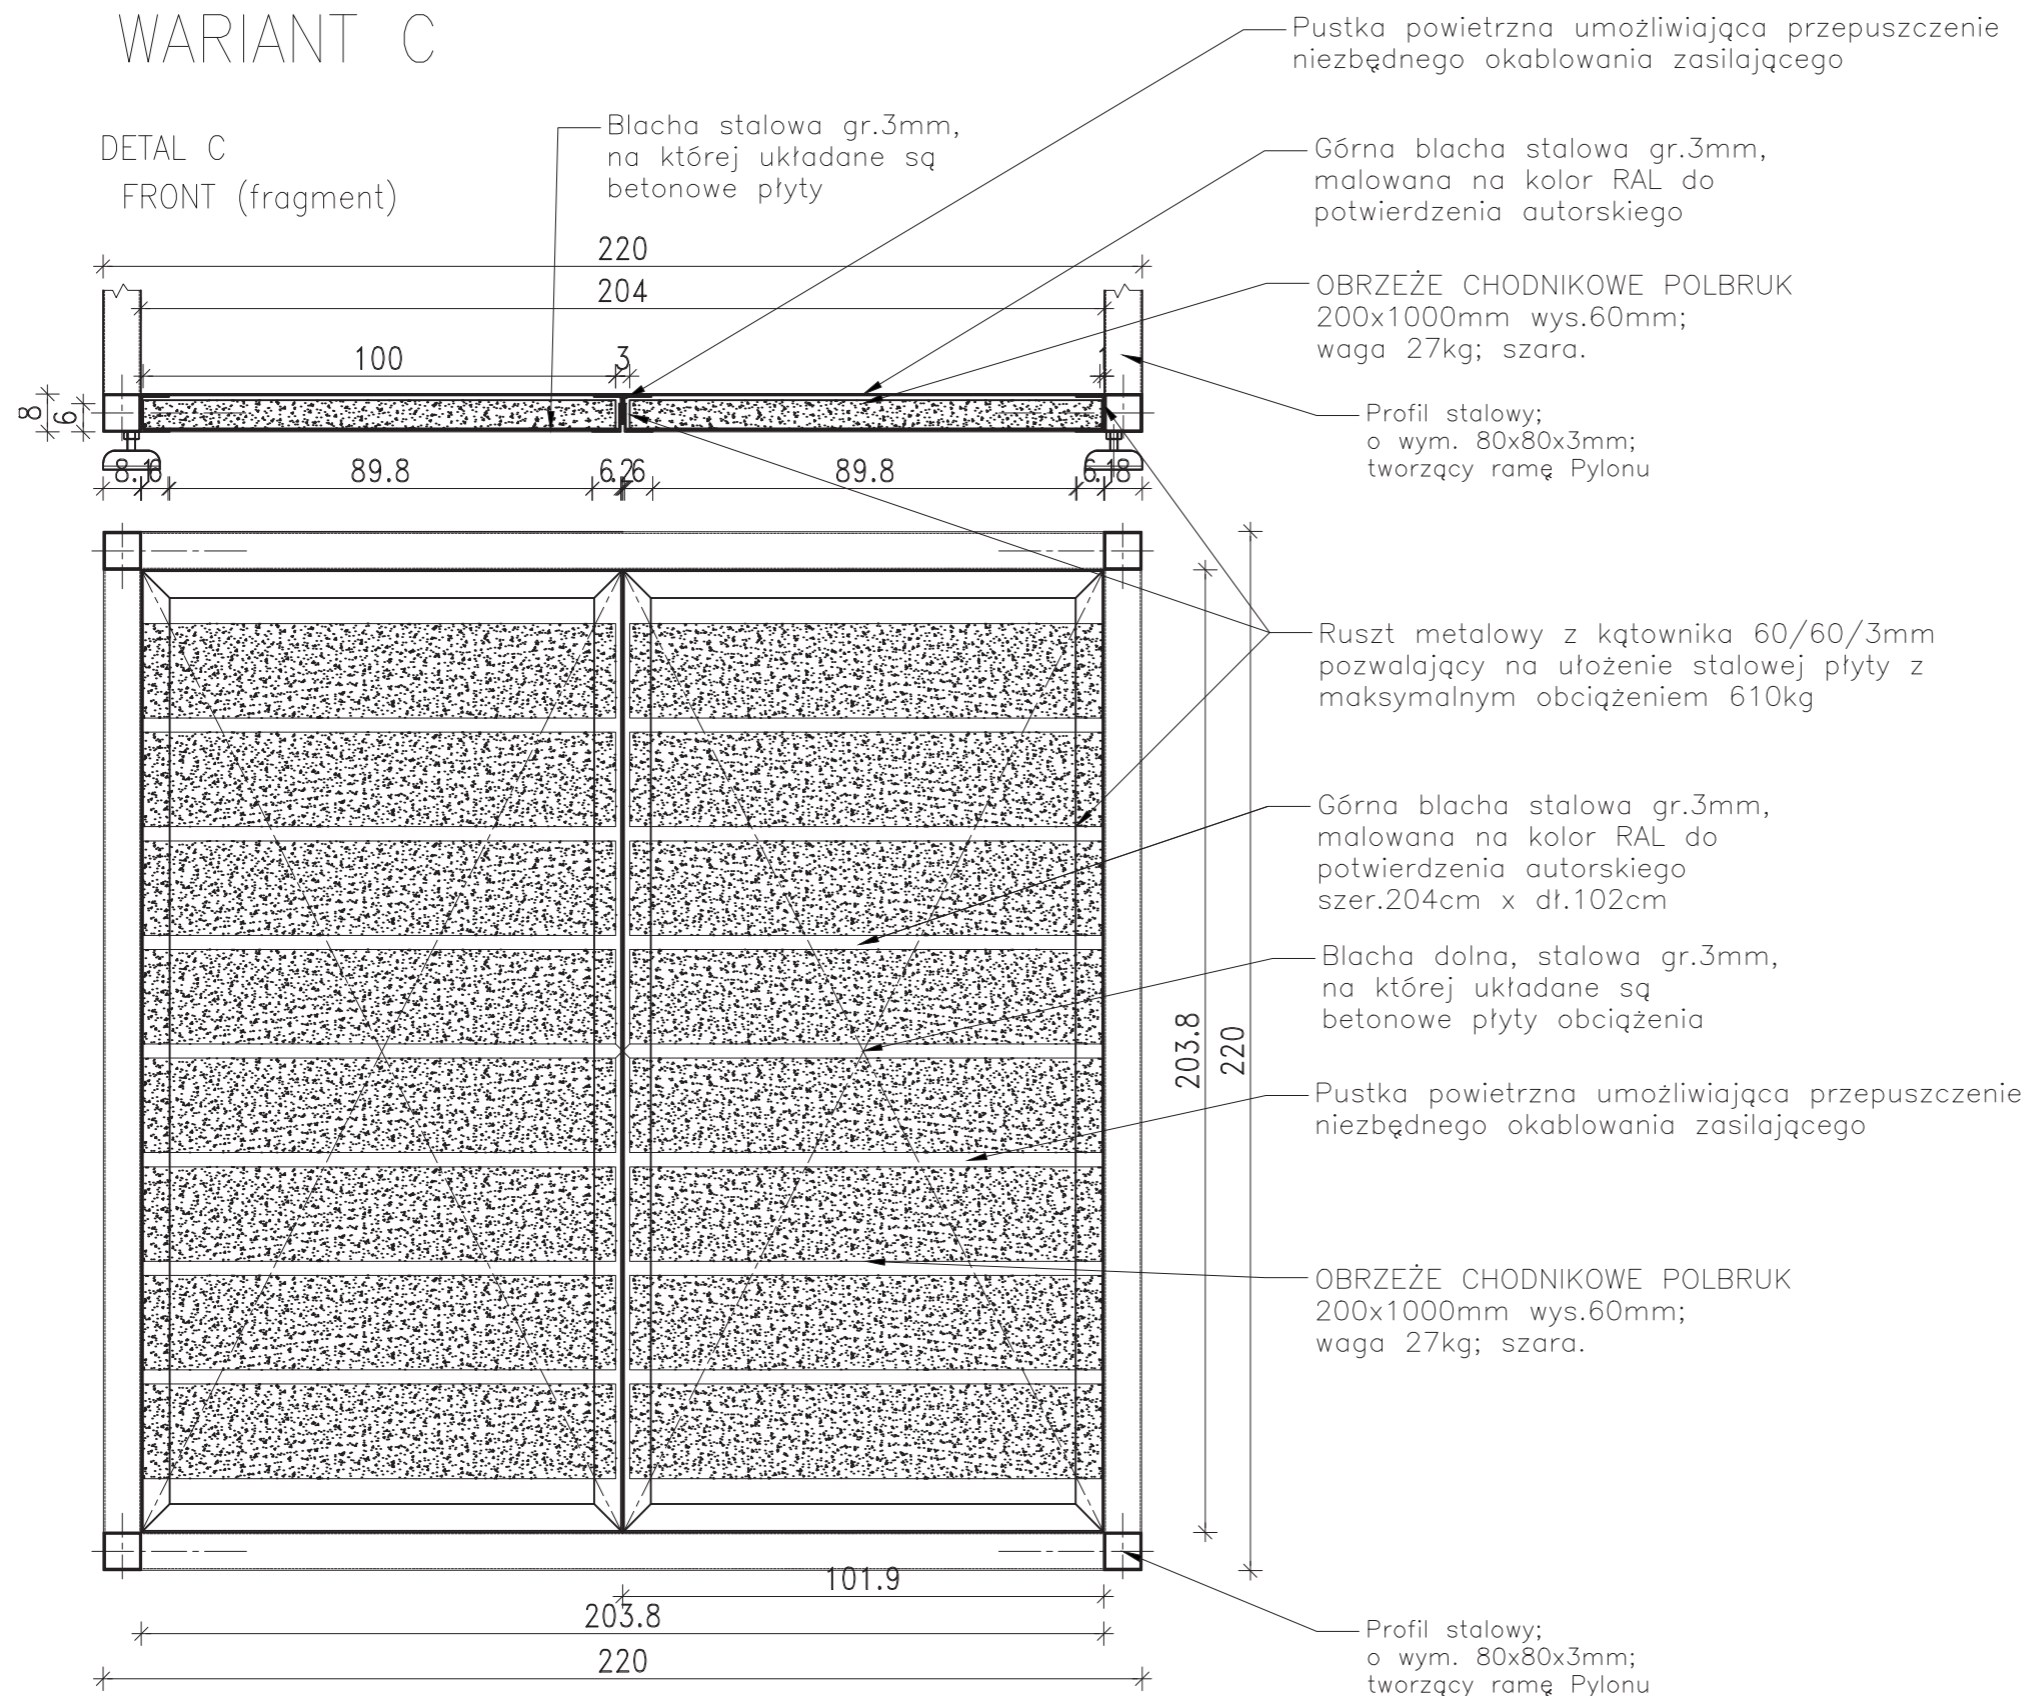

BLOCZKI BETONU BARWIONEGO W MASIE
MODEL III – SZTUK 16
wym. boczka: wys.6cm, dł.100cm, szer.20cm
Waga boczka: około 27kg
Waga całkowita obciążenia: około 432kg(sztuk16)

RZUT

KŁAPUTPROJECT *

INWESTOR	Dom Spotkań z Historią ul. Karowa 20, 00-324 Warszawa
TEMAT	Projekt systemu plenerowego
PROJEKTANT	KŁAPUT PROJECT 02-032 Warszawa, ul. Filtrowa 16/2 tel./fax +48 22 8252561
DATA	grudzień 2018